


Plan à annexer à la
demande de Monsieur
Wafflard, négociant à Andenne,
tendant à obtenir l'autorisation
d'établir une briqueterie temporaire
sur un terrain qui lui appartient
au point désigné par la lettre A.
Dressé par le géomètre
arpenteur juré Loupignie.
Andenne, le 4 Avril 1892.

[Signature]

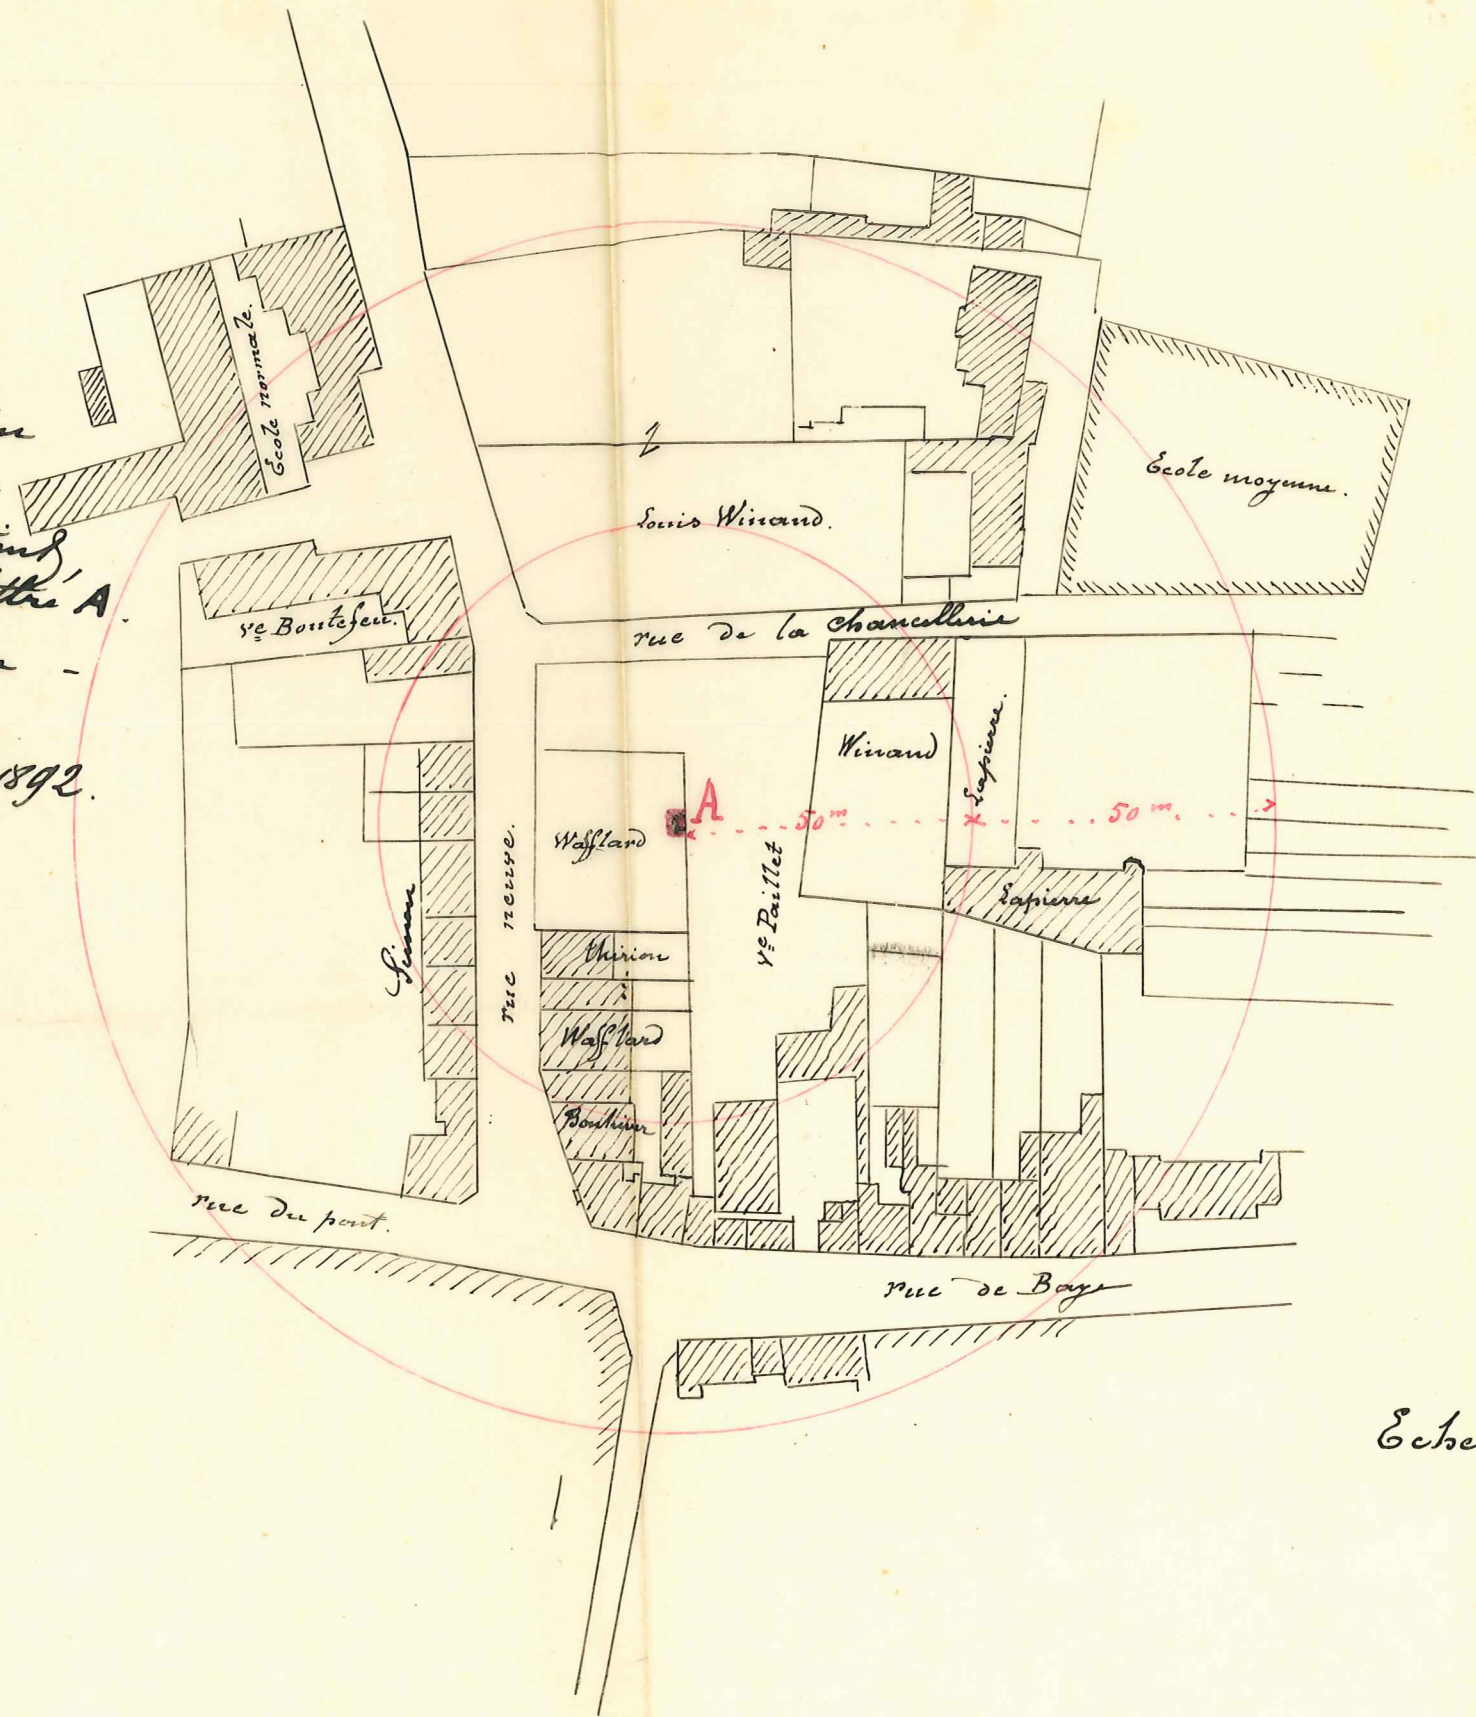

Echelle de 1 à 1250