


PREBYTÈRE ANDENNE

ÉTAGE

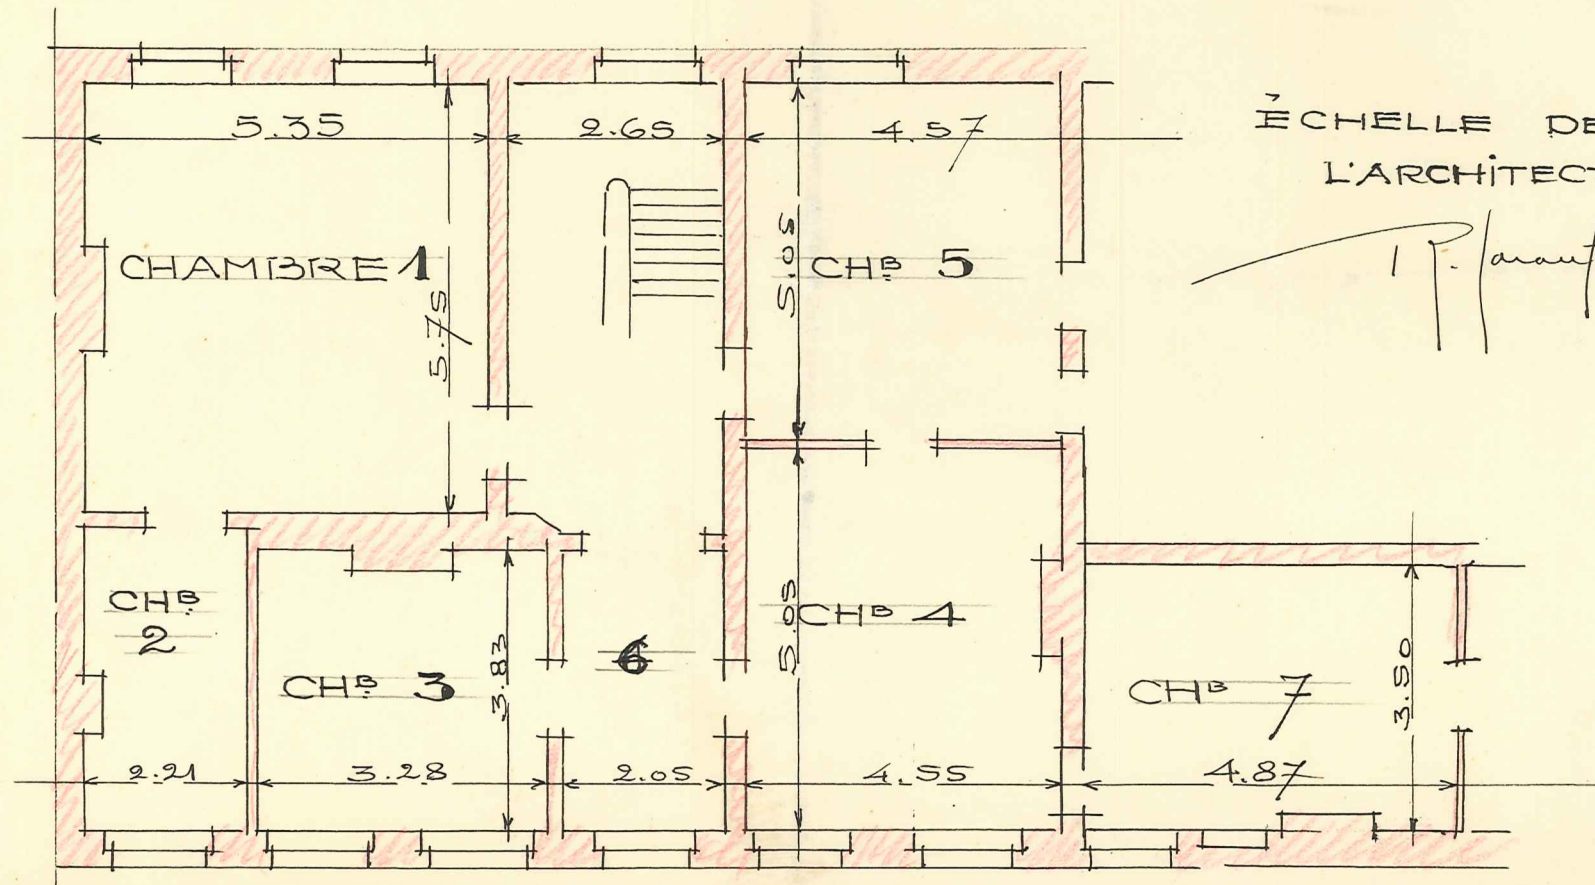

ÉCHELLE DE 1%
L'ARCHITECTE

P. Garant 5/1931