
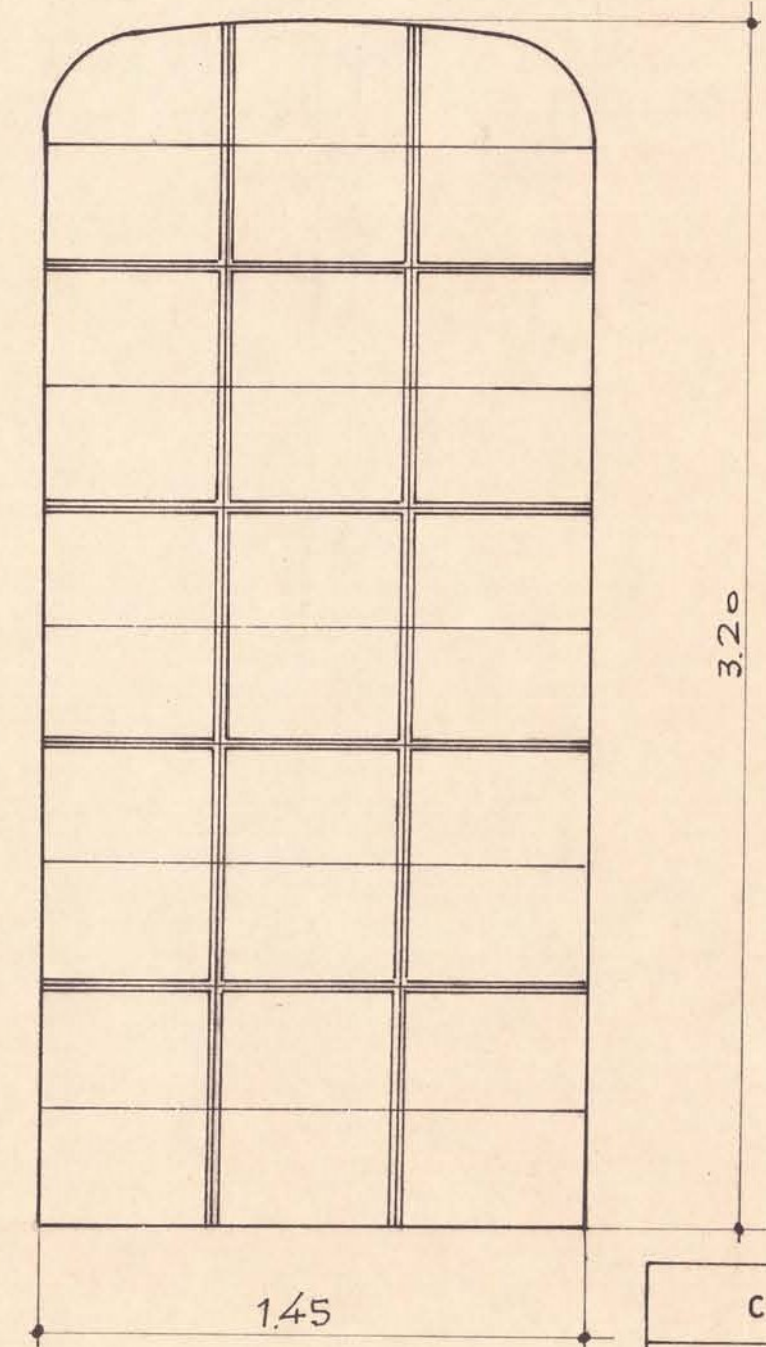
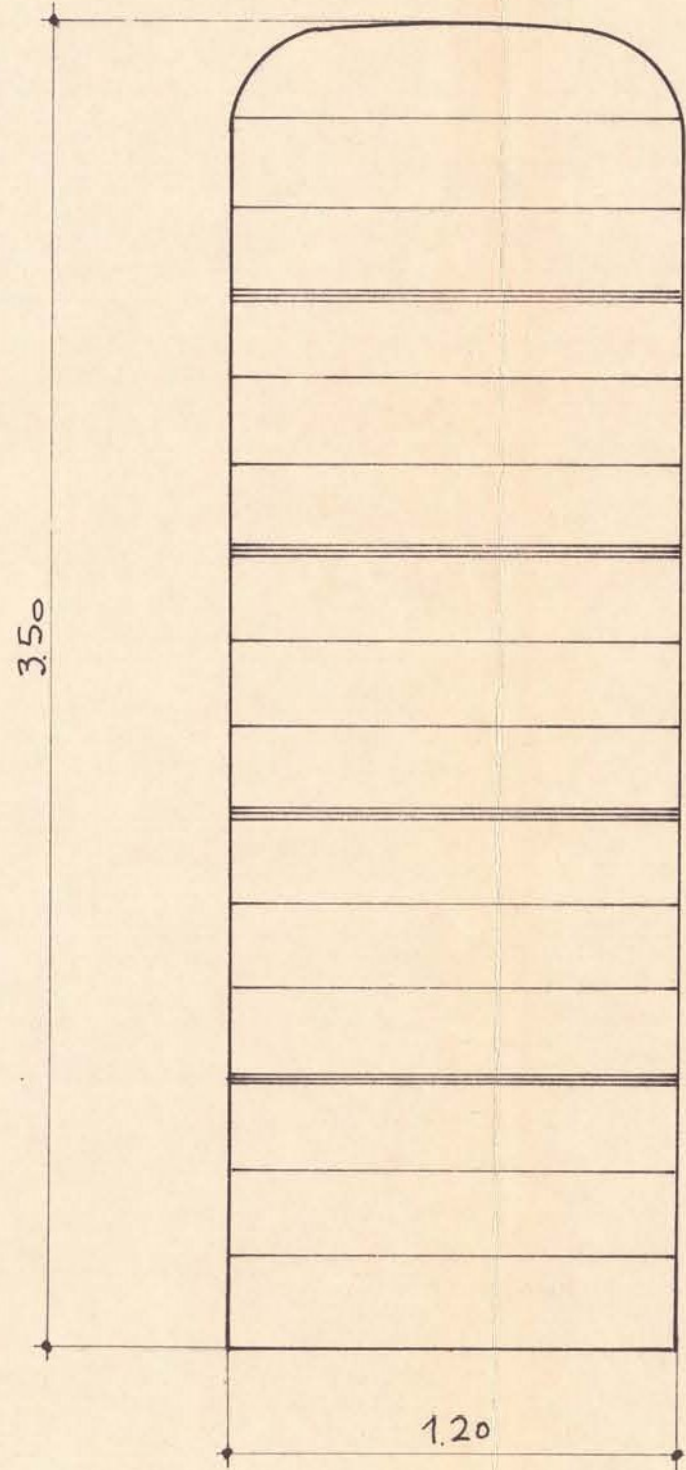


DEUX VITRAUX DU CHŒUR

SOUS-PLOMB LATÉRAUX
BAS CÔTÉS

SOUS-PLOMB DU TRANSEPT

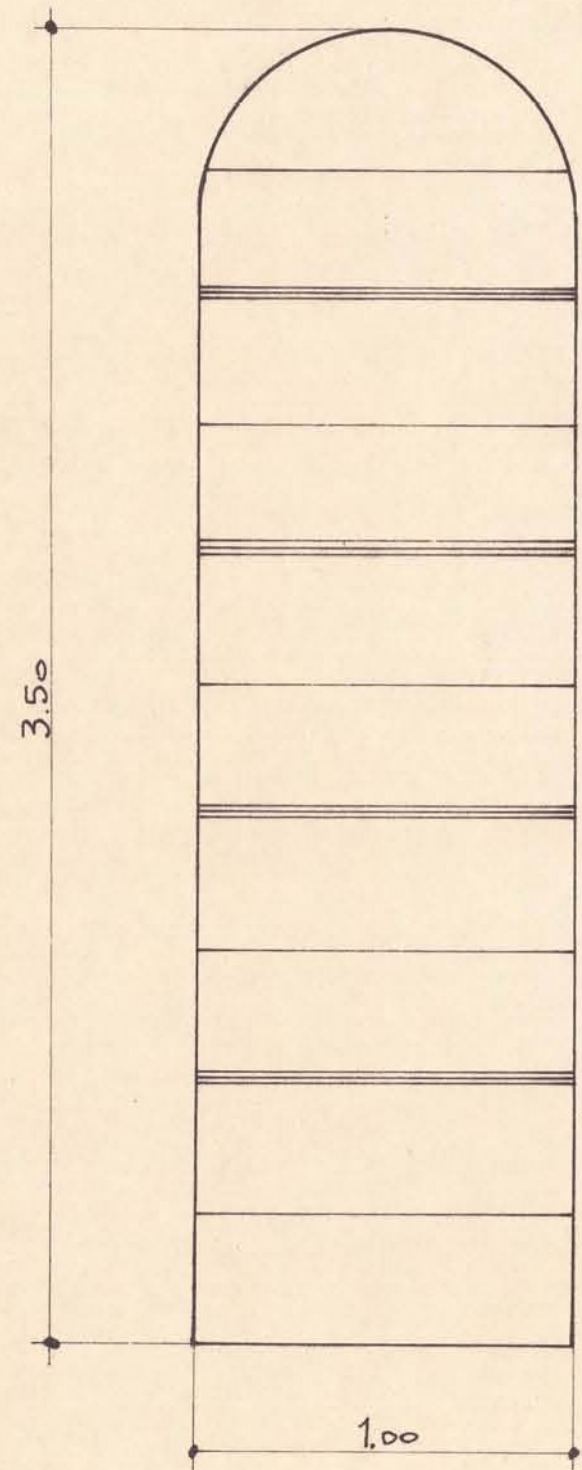

LES COTES SONT LES DIMENSIONS DES JOURS DE VUE

COMMUNE DE SCLAYN	
RESTAURATION DE L'ÉGLISE	
DATE: 15-5-74	DOS:123.11
H.FICHEFET Q.A.N. SCLAYN	